


REALGRUND

MEHRFAMILIENHAUS NEU-ULM
SCHILLERSTRASSE 26

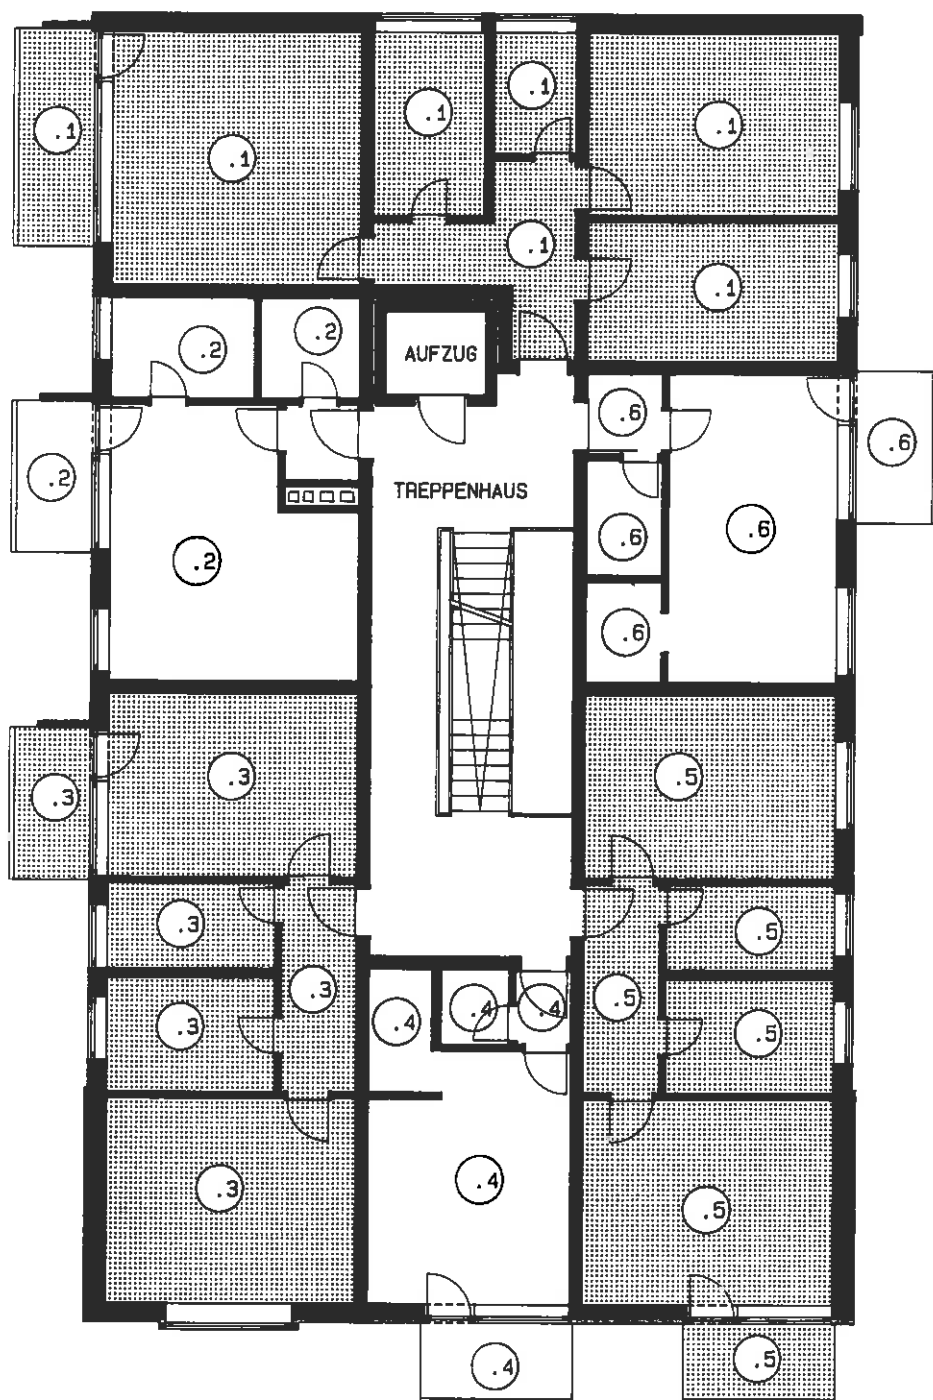

ÜBERSICHT 1.OG-7.OG