


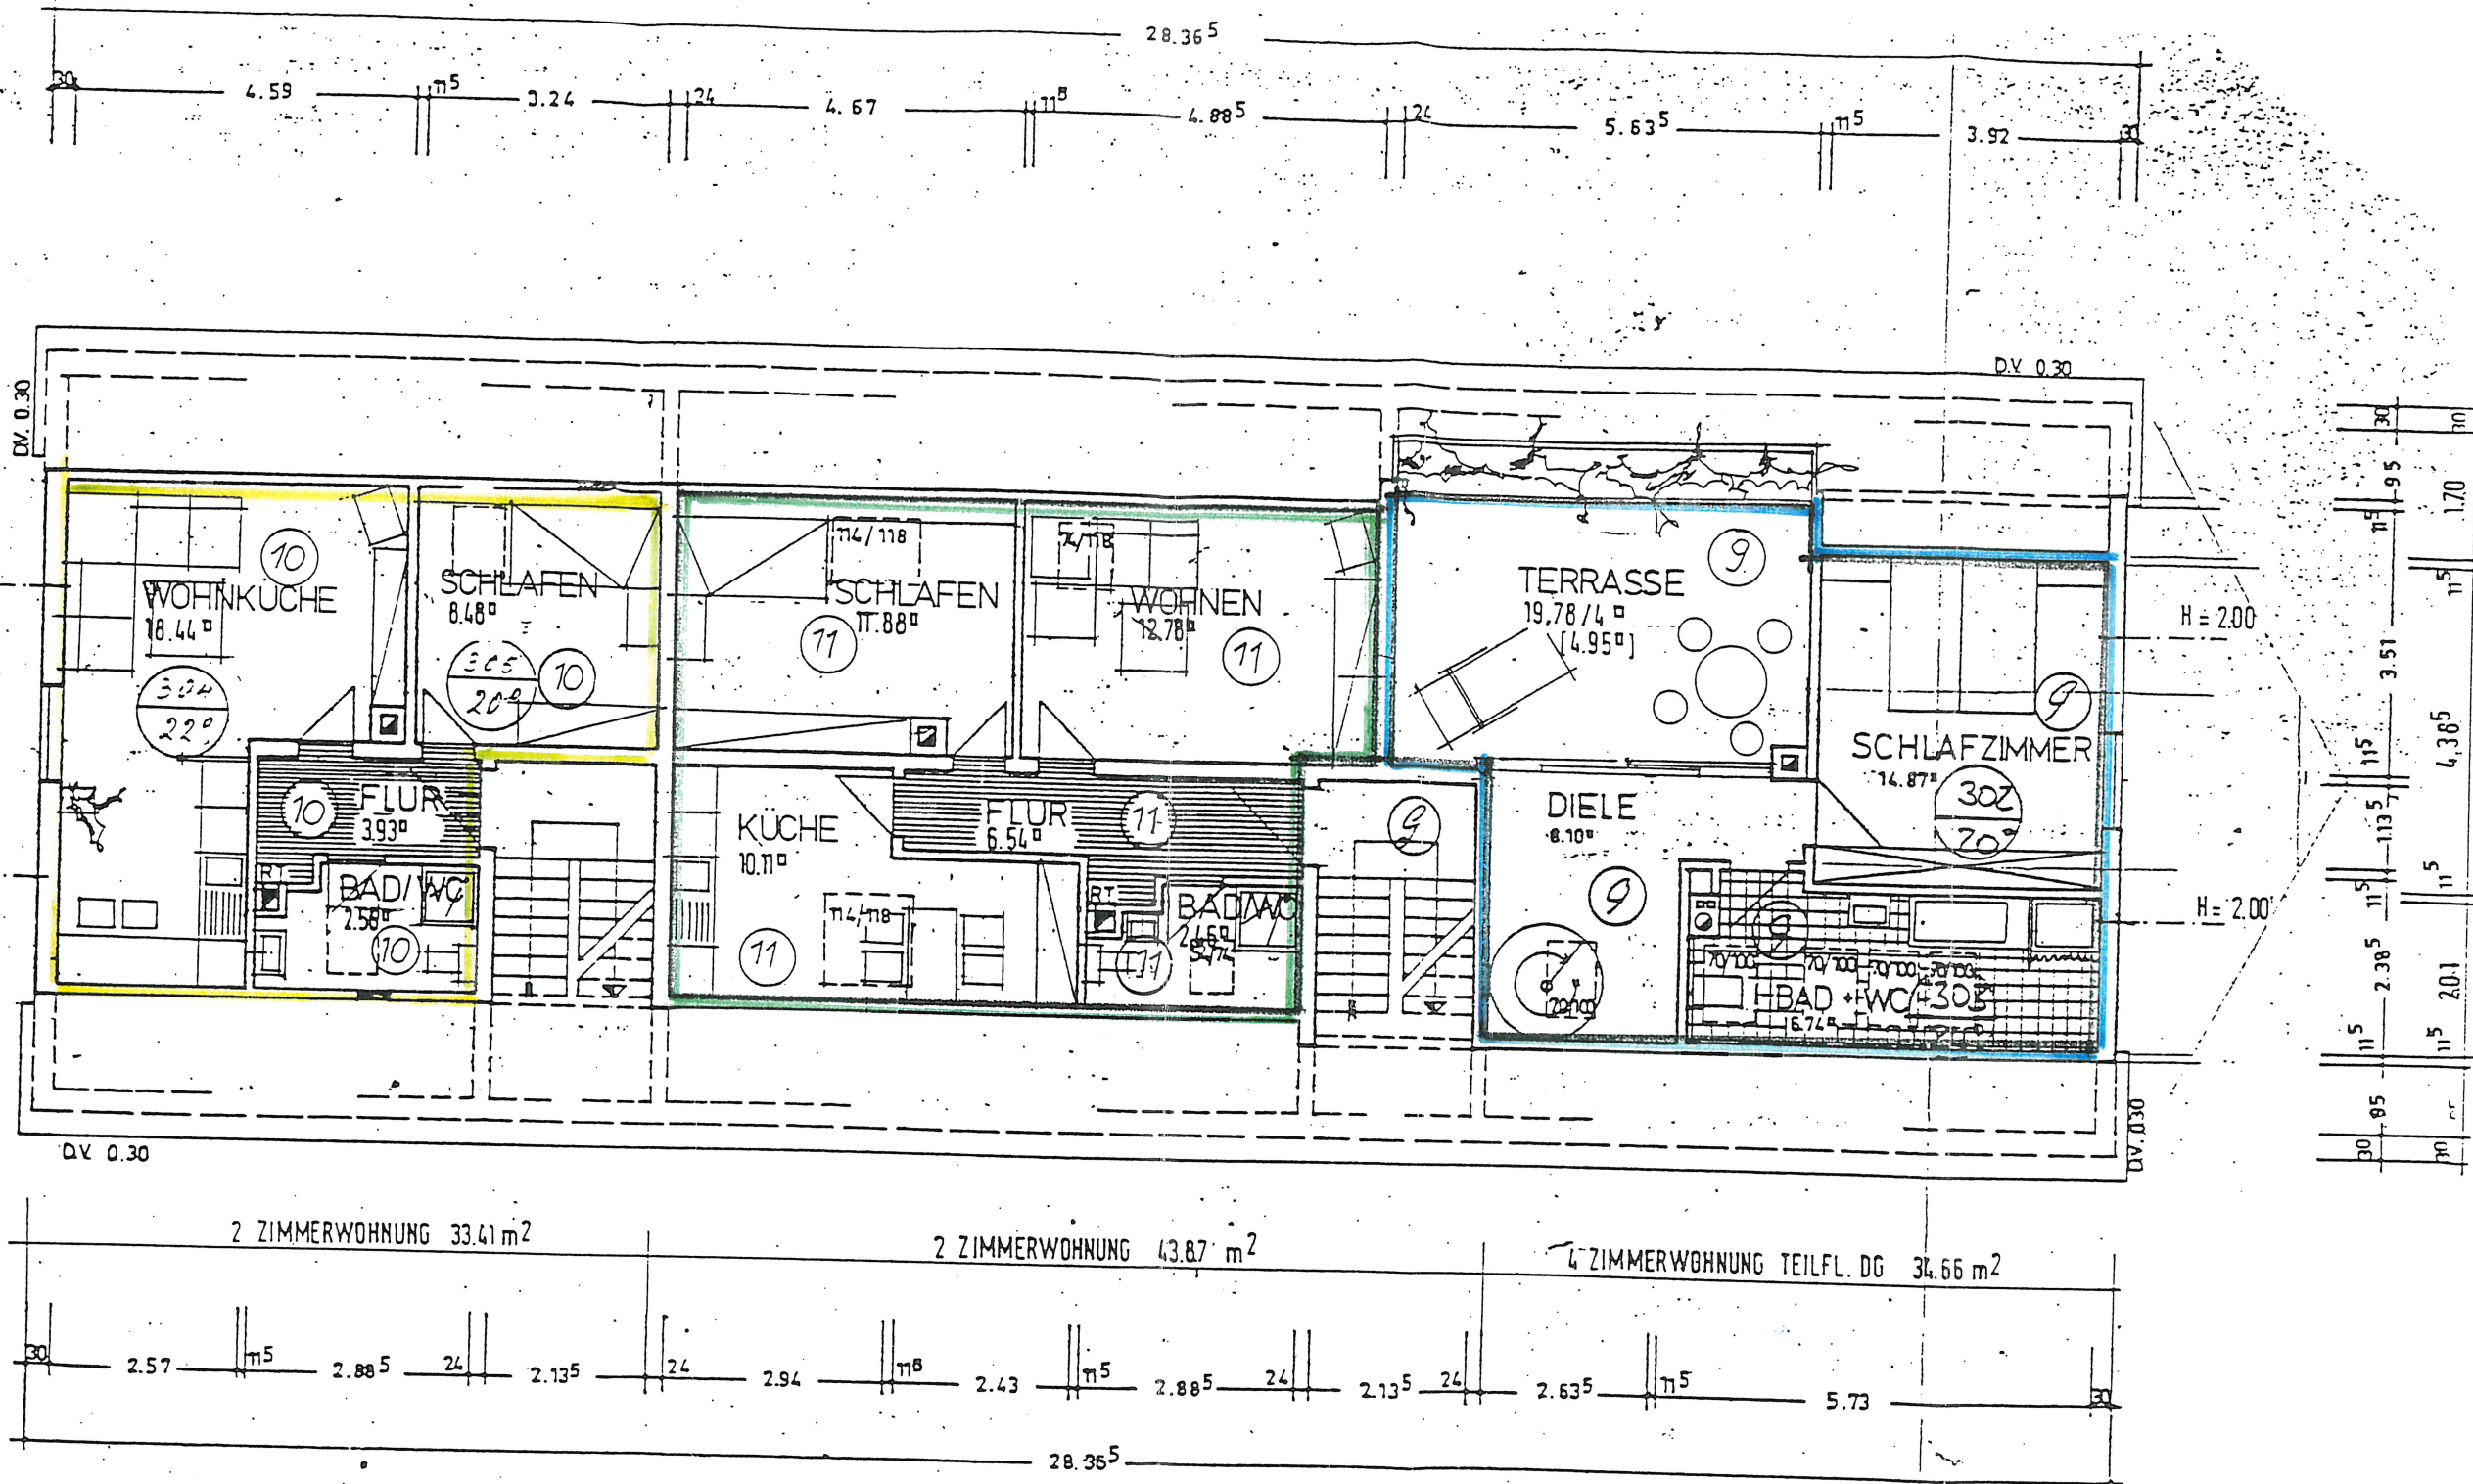

FERR:


DIE NACHBARN:

MEHRFAMILIENHAUS
HÖGERLE

MEISENWEG 12, 7910 NEU-ULM-PFU

DACHGESCHOSS M. 1:1

GEF: roland guther
dipl.-ing. (fh) arch.
st. johannis straße 65
7040 ulm

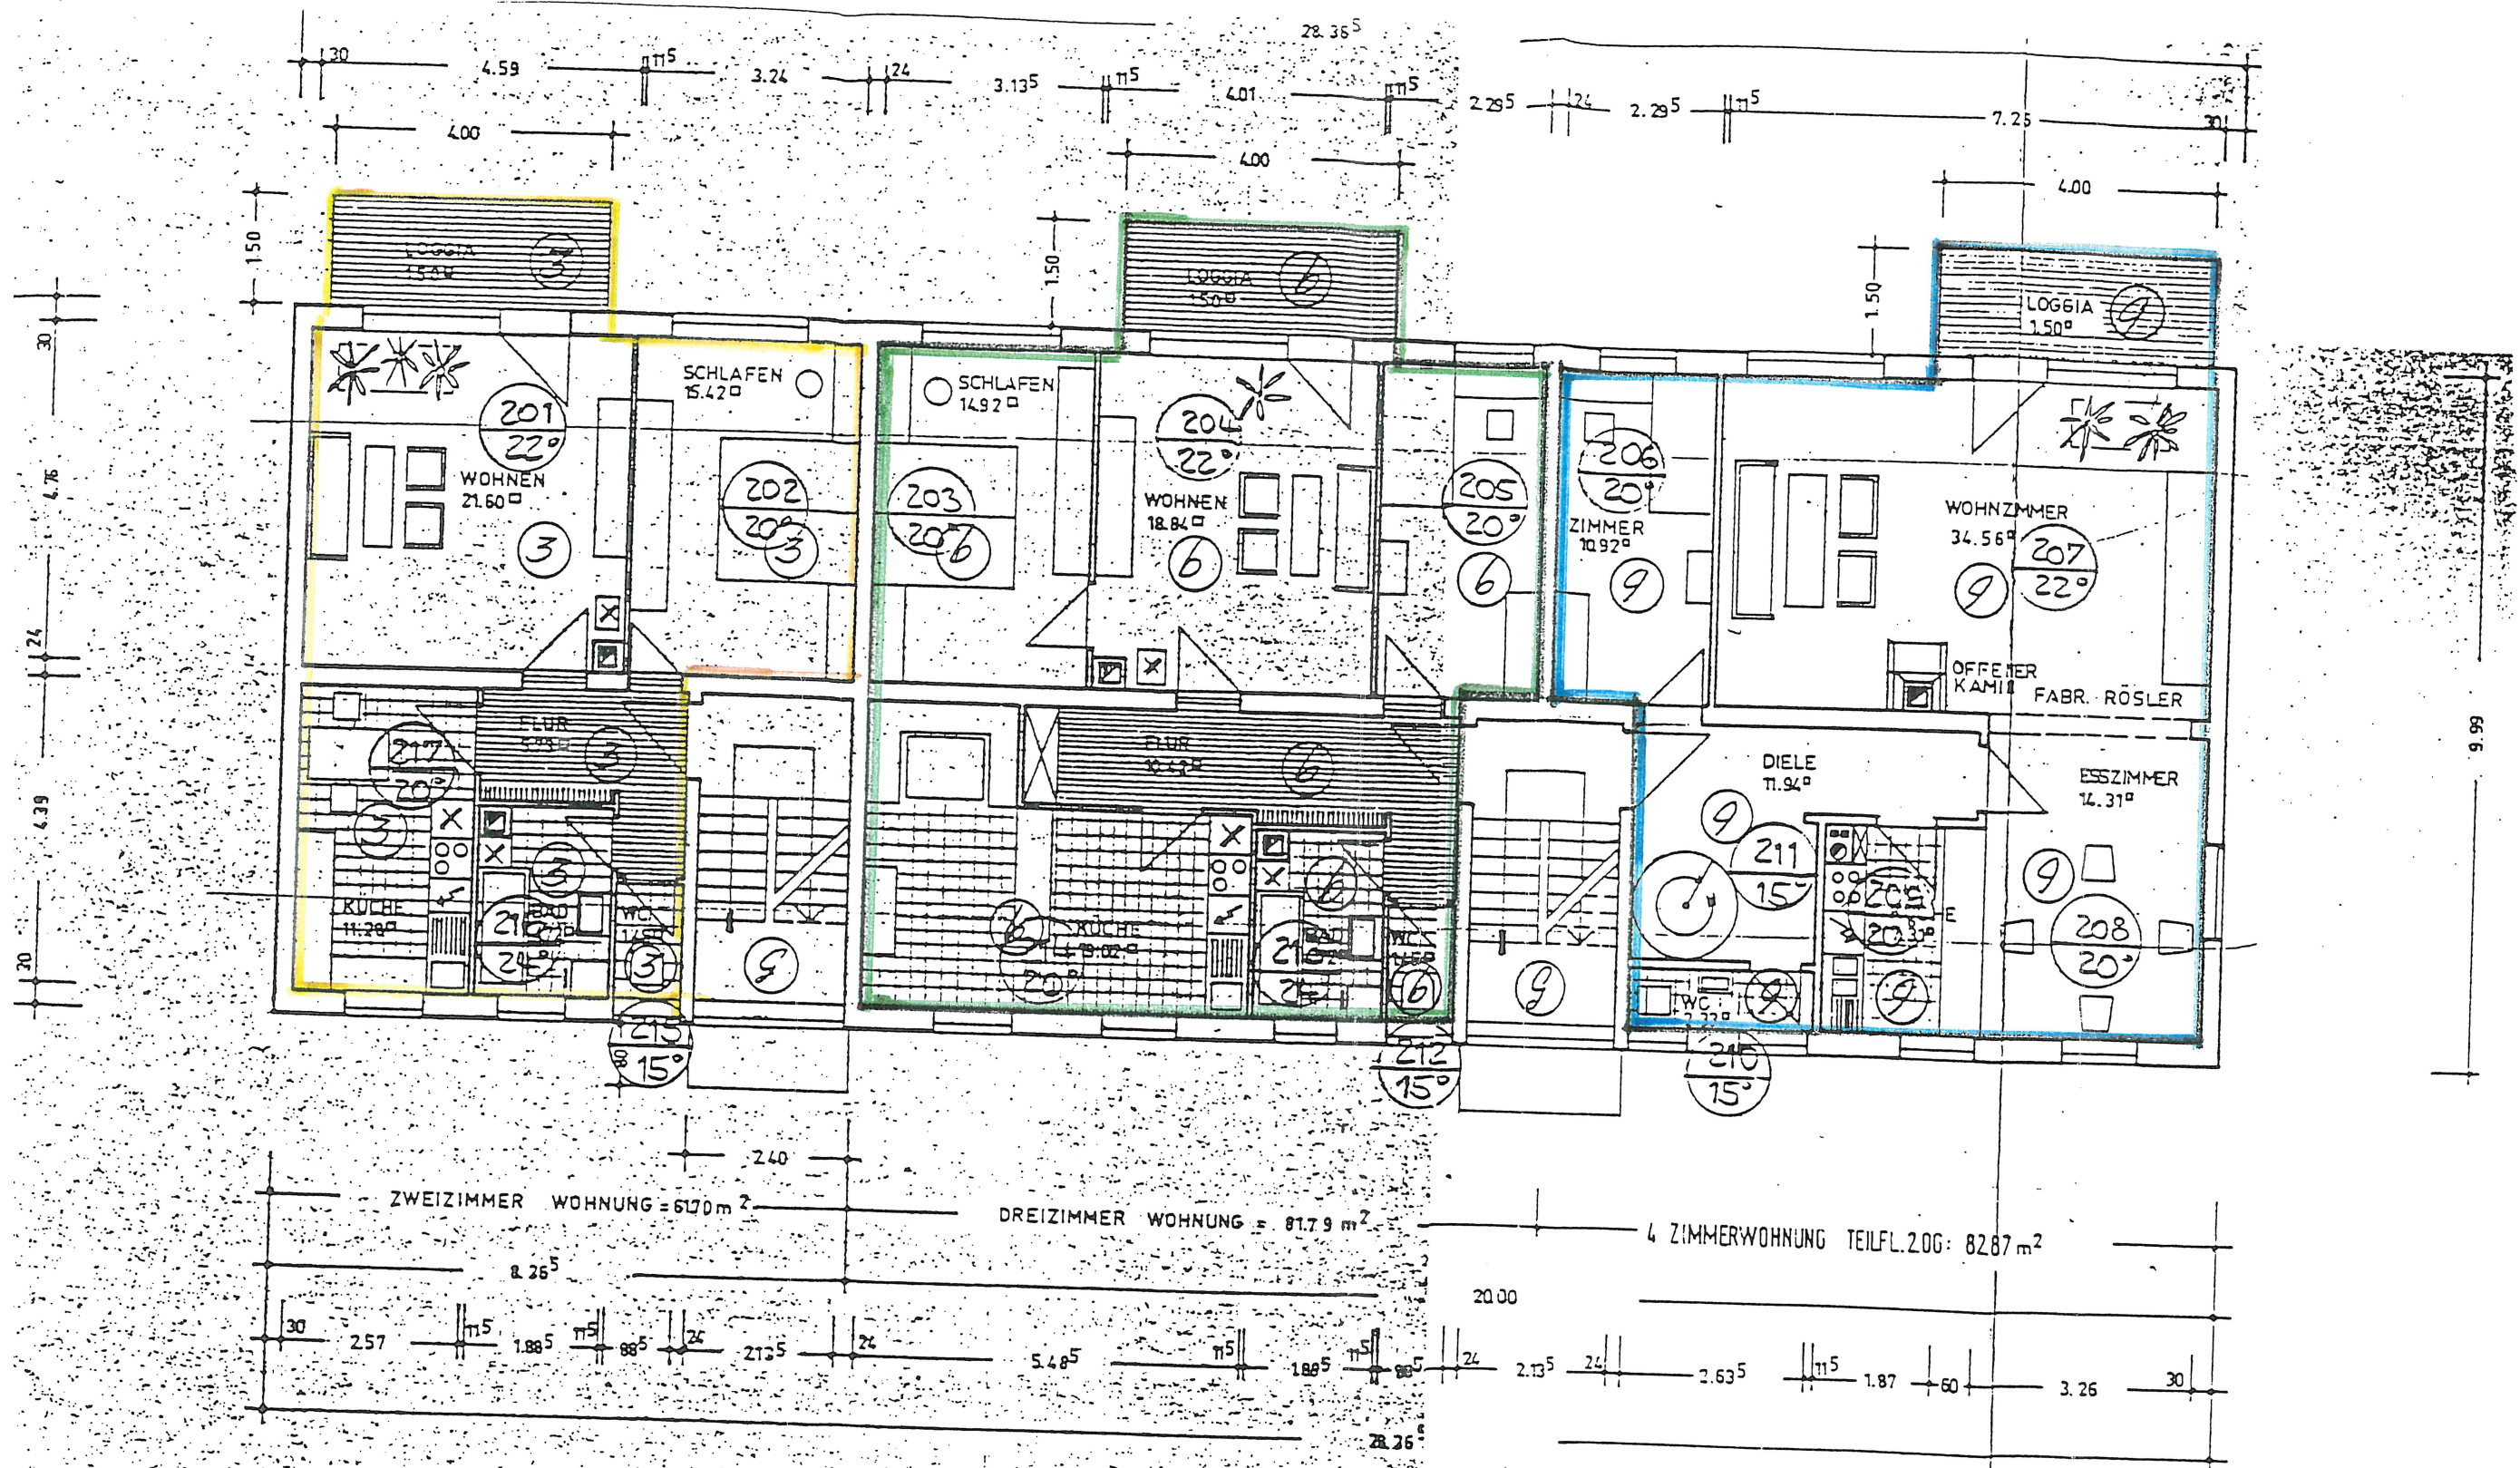


MEHRFAMILIENHAUS HÖGERLE

MEISENWEG 12, 7910 NEU-ULM-PFUHL

2. OBERGESCHOSS M. 1:100

GEF:

roland guther
dipl.-ing. (fh) archi
st. johannis straÙe 65
7912 weiÙenhorn

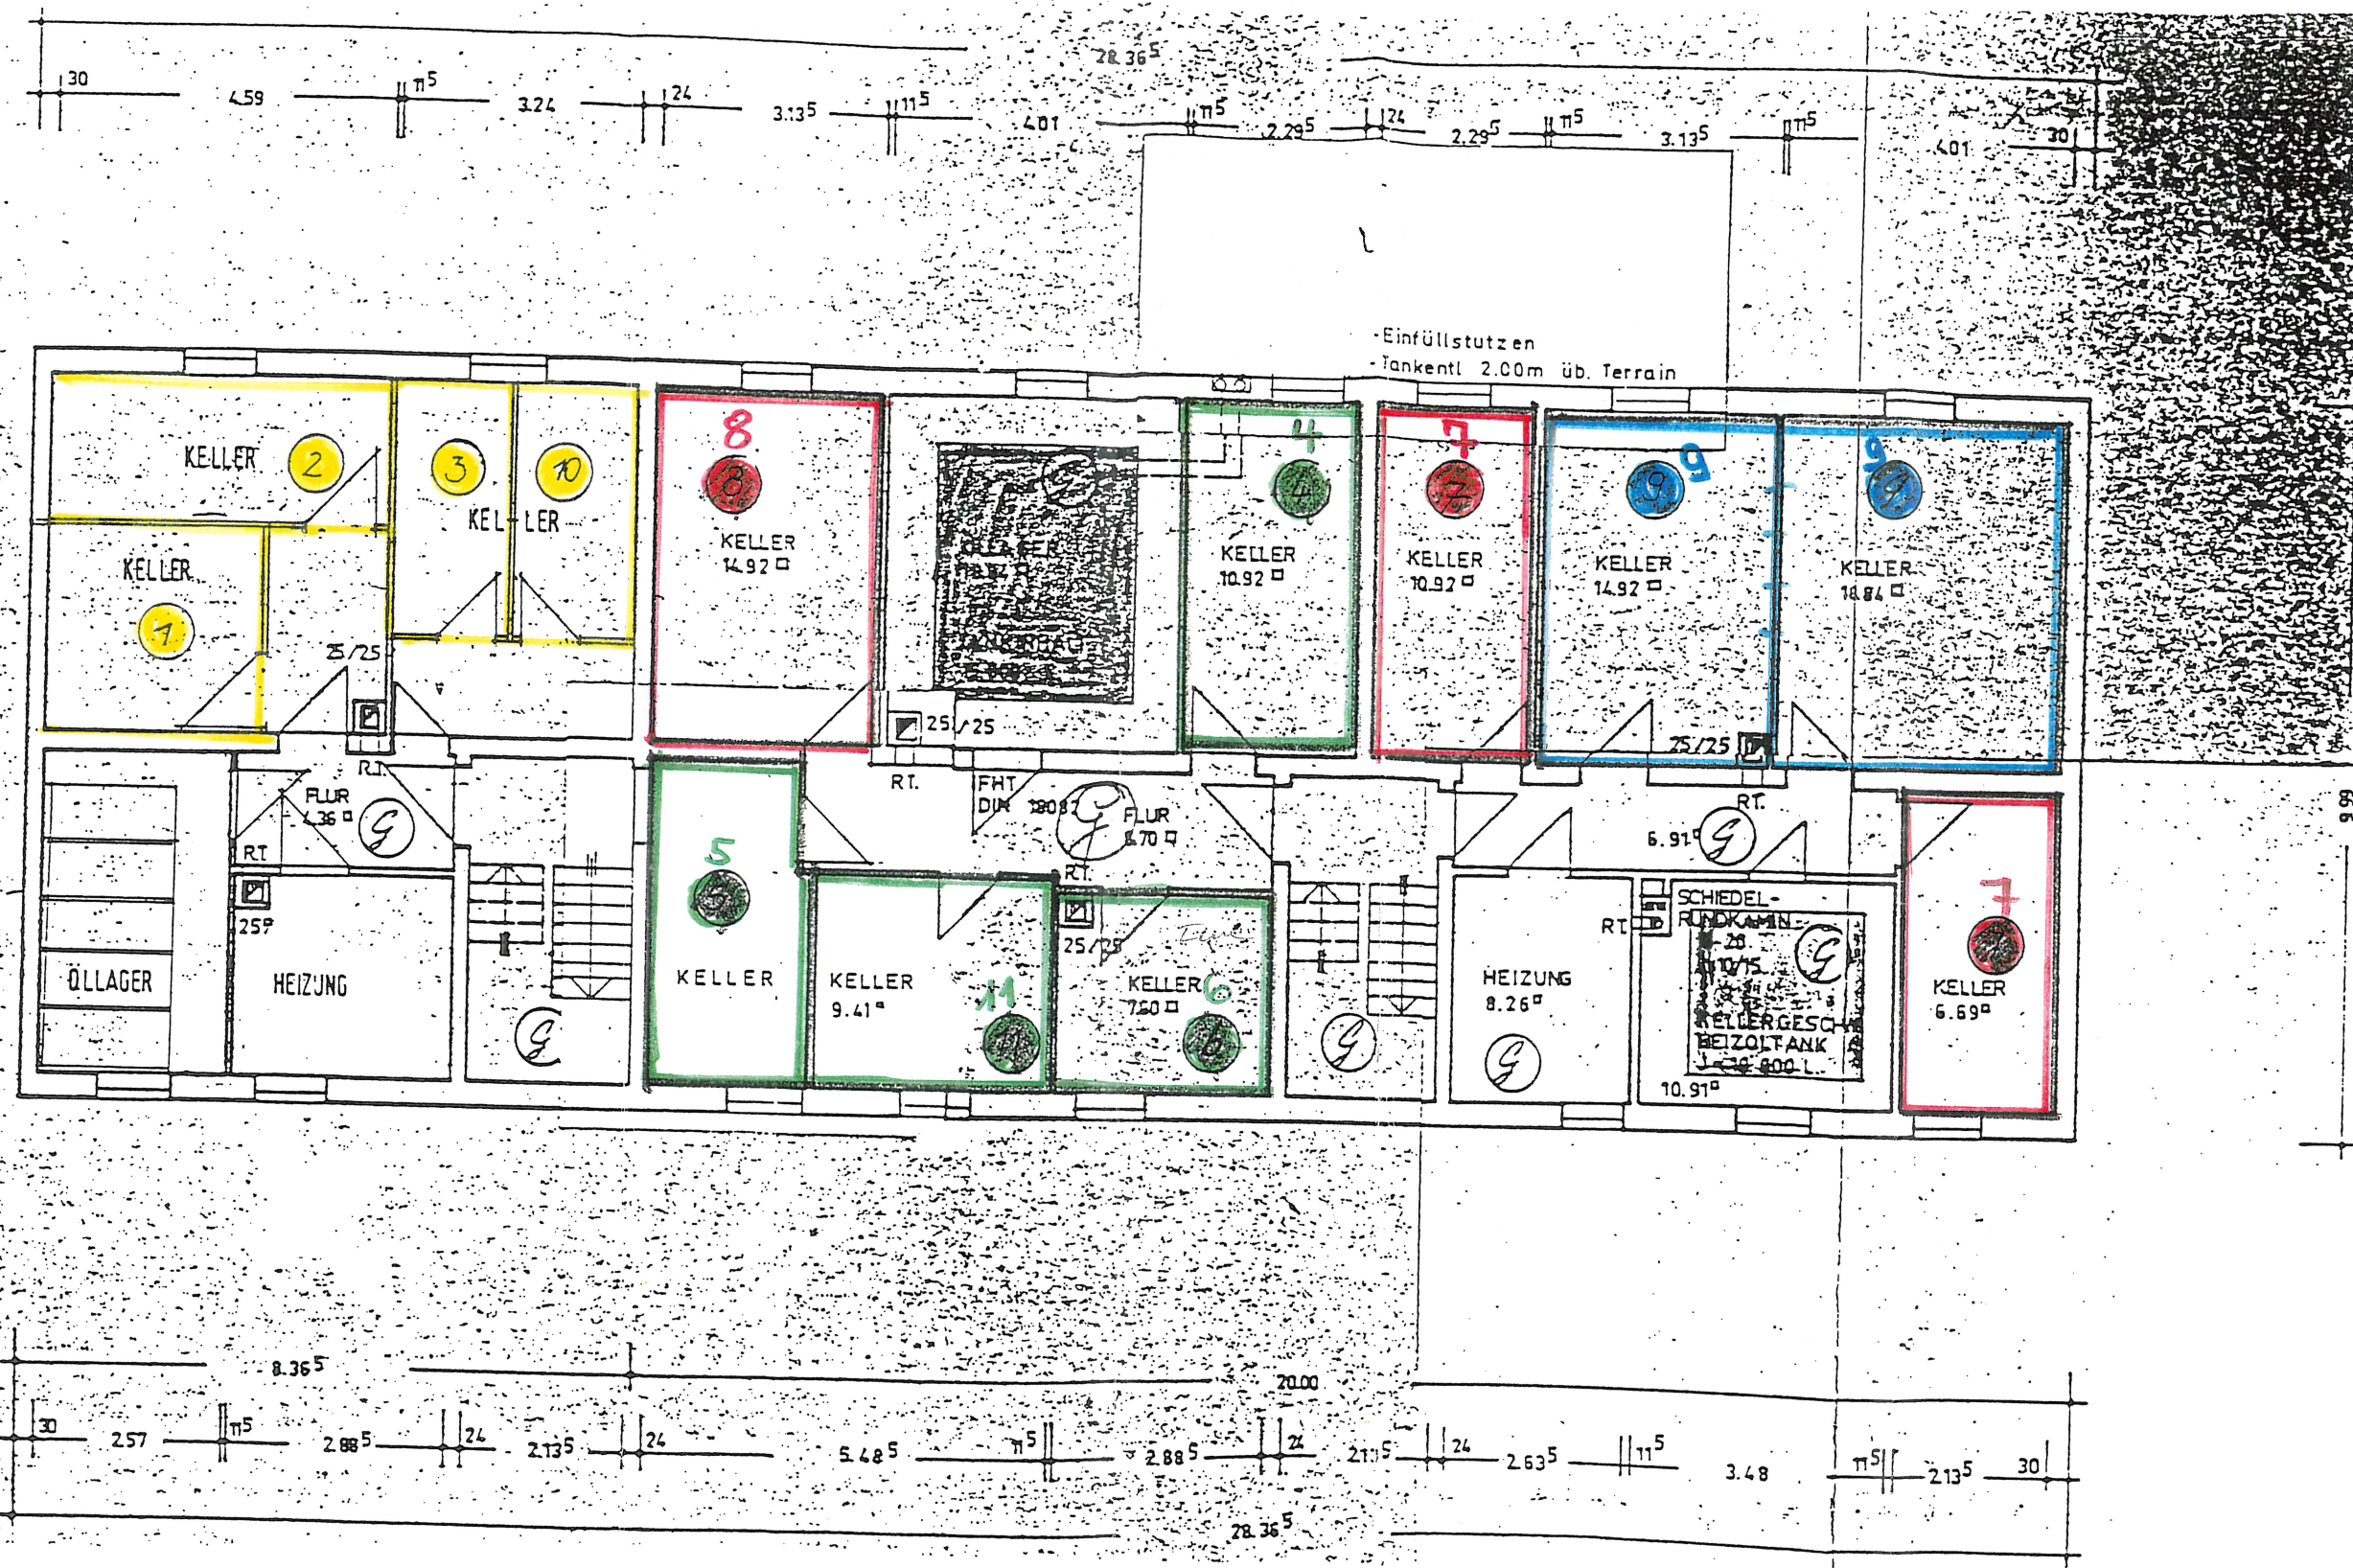

MEHRFAMILIENHAUS HÖGERLE

MEISENWEG 12, 7910 NEU-ULM - F

UNTERGESCHOSS M.1

GEF:

roland guther
dipl.-ing. (fh) archi
st. johannis straÙe 65
7912 weiÙenhorn
telefon 07309/5278