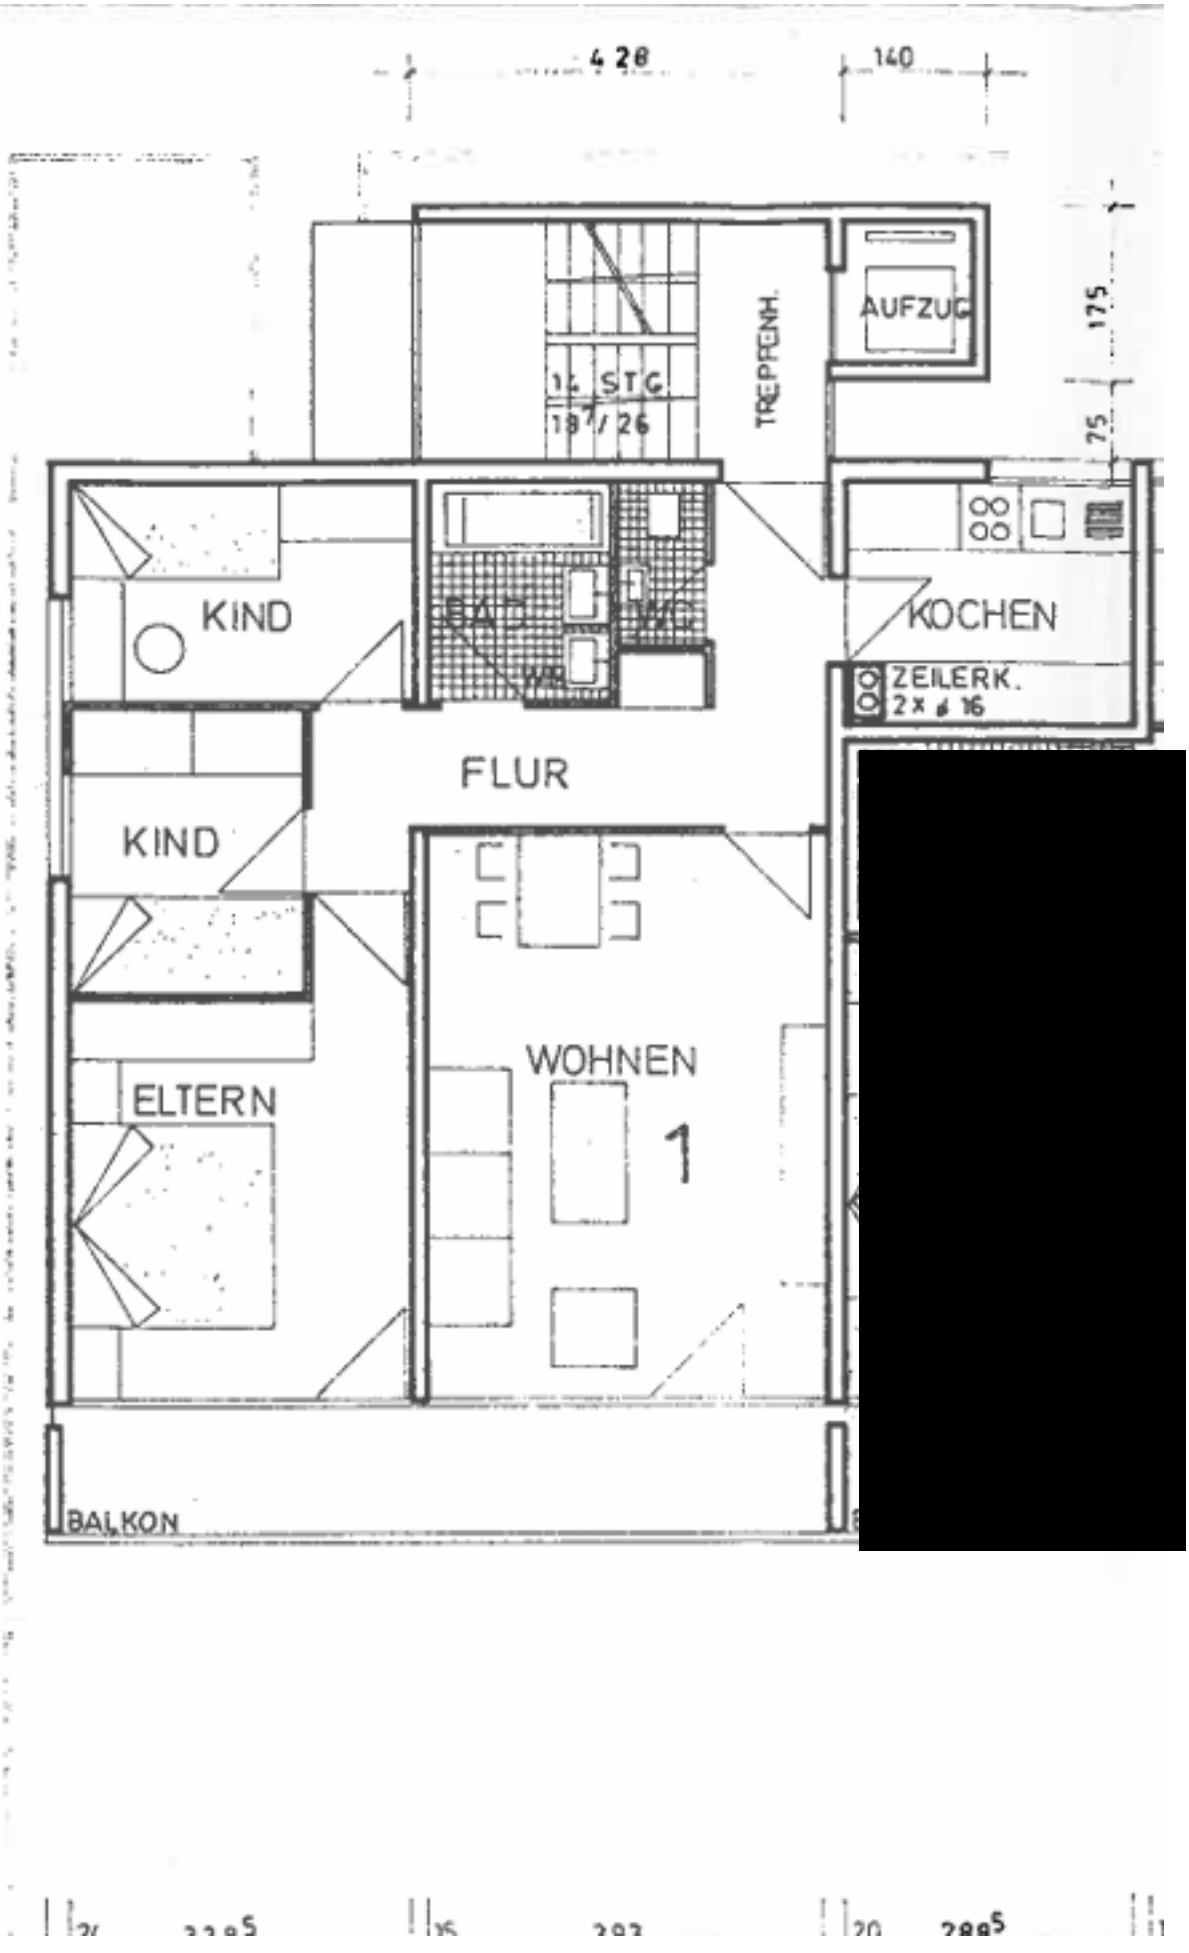
4 28
140
175
75
AUFZUG
TREPPENH.
14 STG
18 / 26
KIND
BAD
WC
WM
KOCHEN
ZEILERK.
2 x ø 16
FLUR
KIND
WOHNEN
1
ELTERN
BALKON
[redacted]