



Angerstraße Haus Nr. 56

Haus Nr. 54

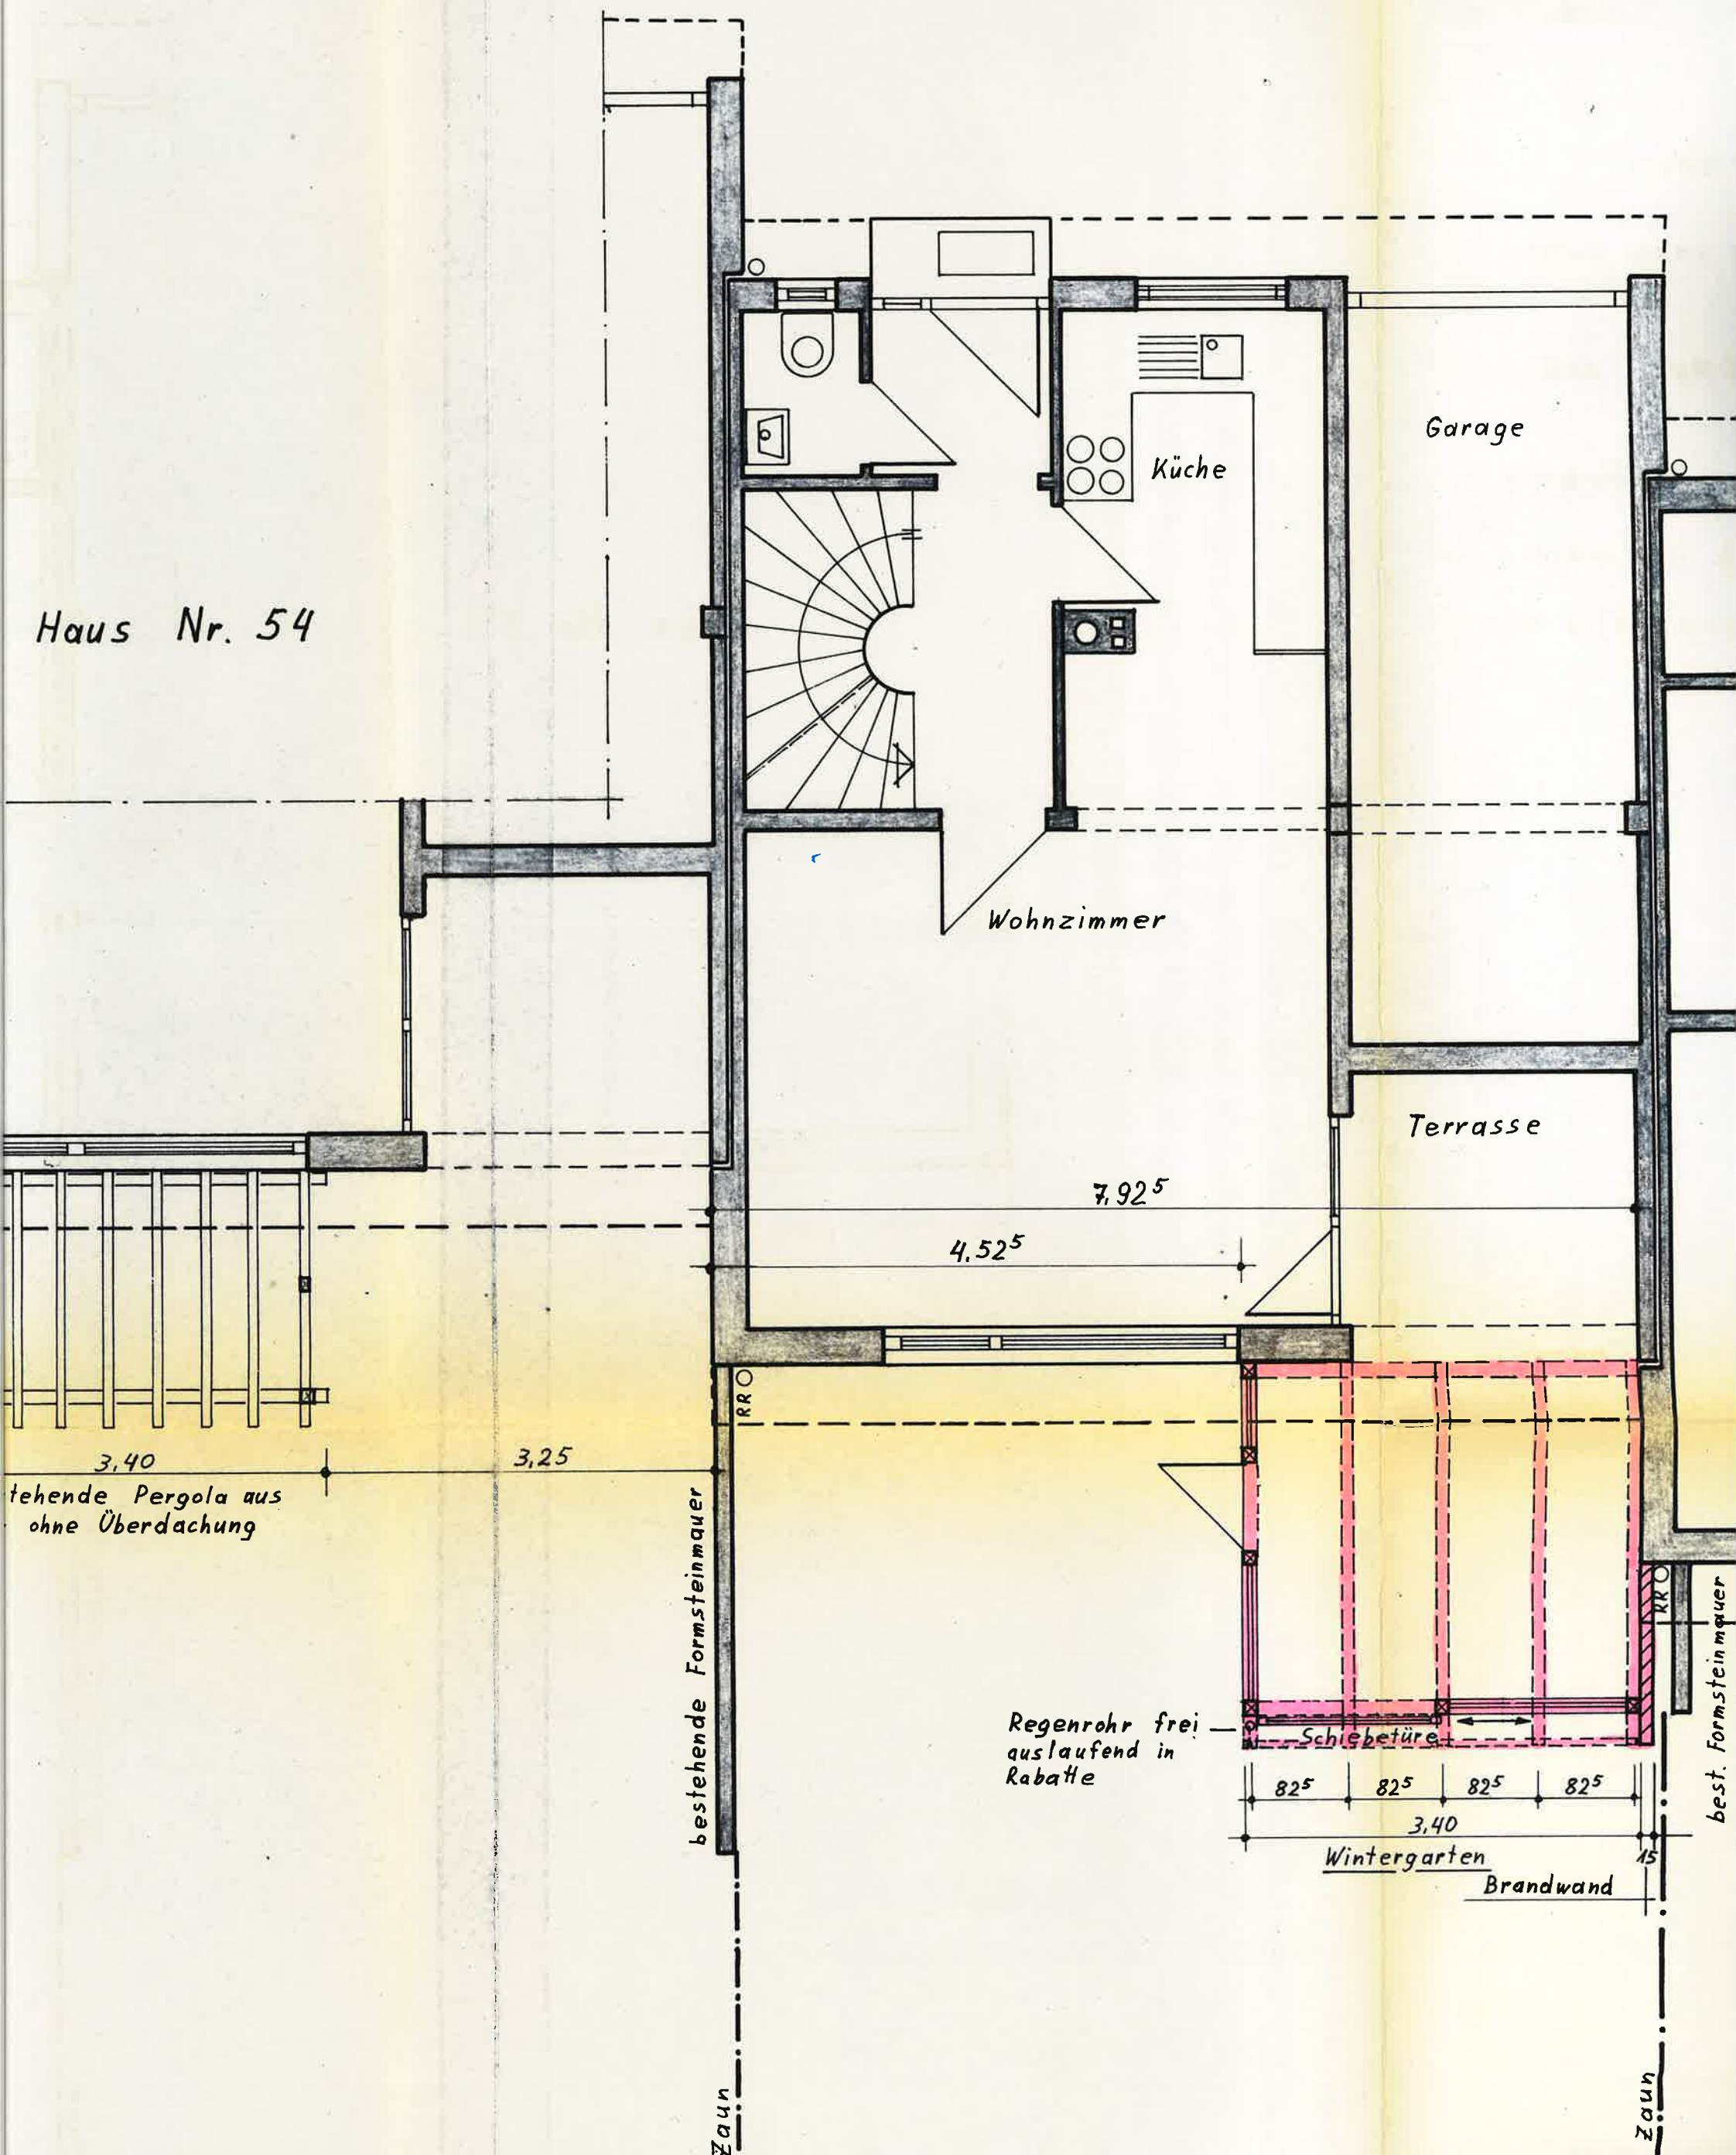

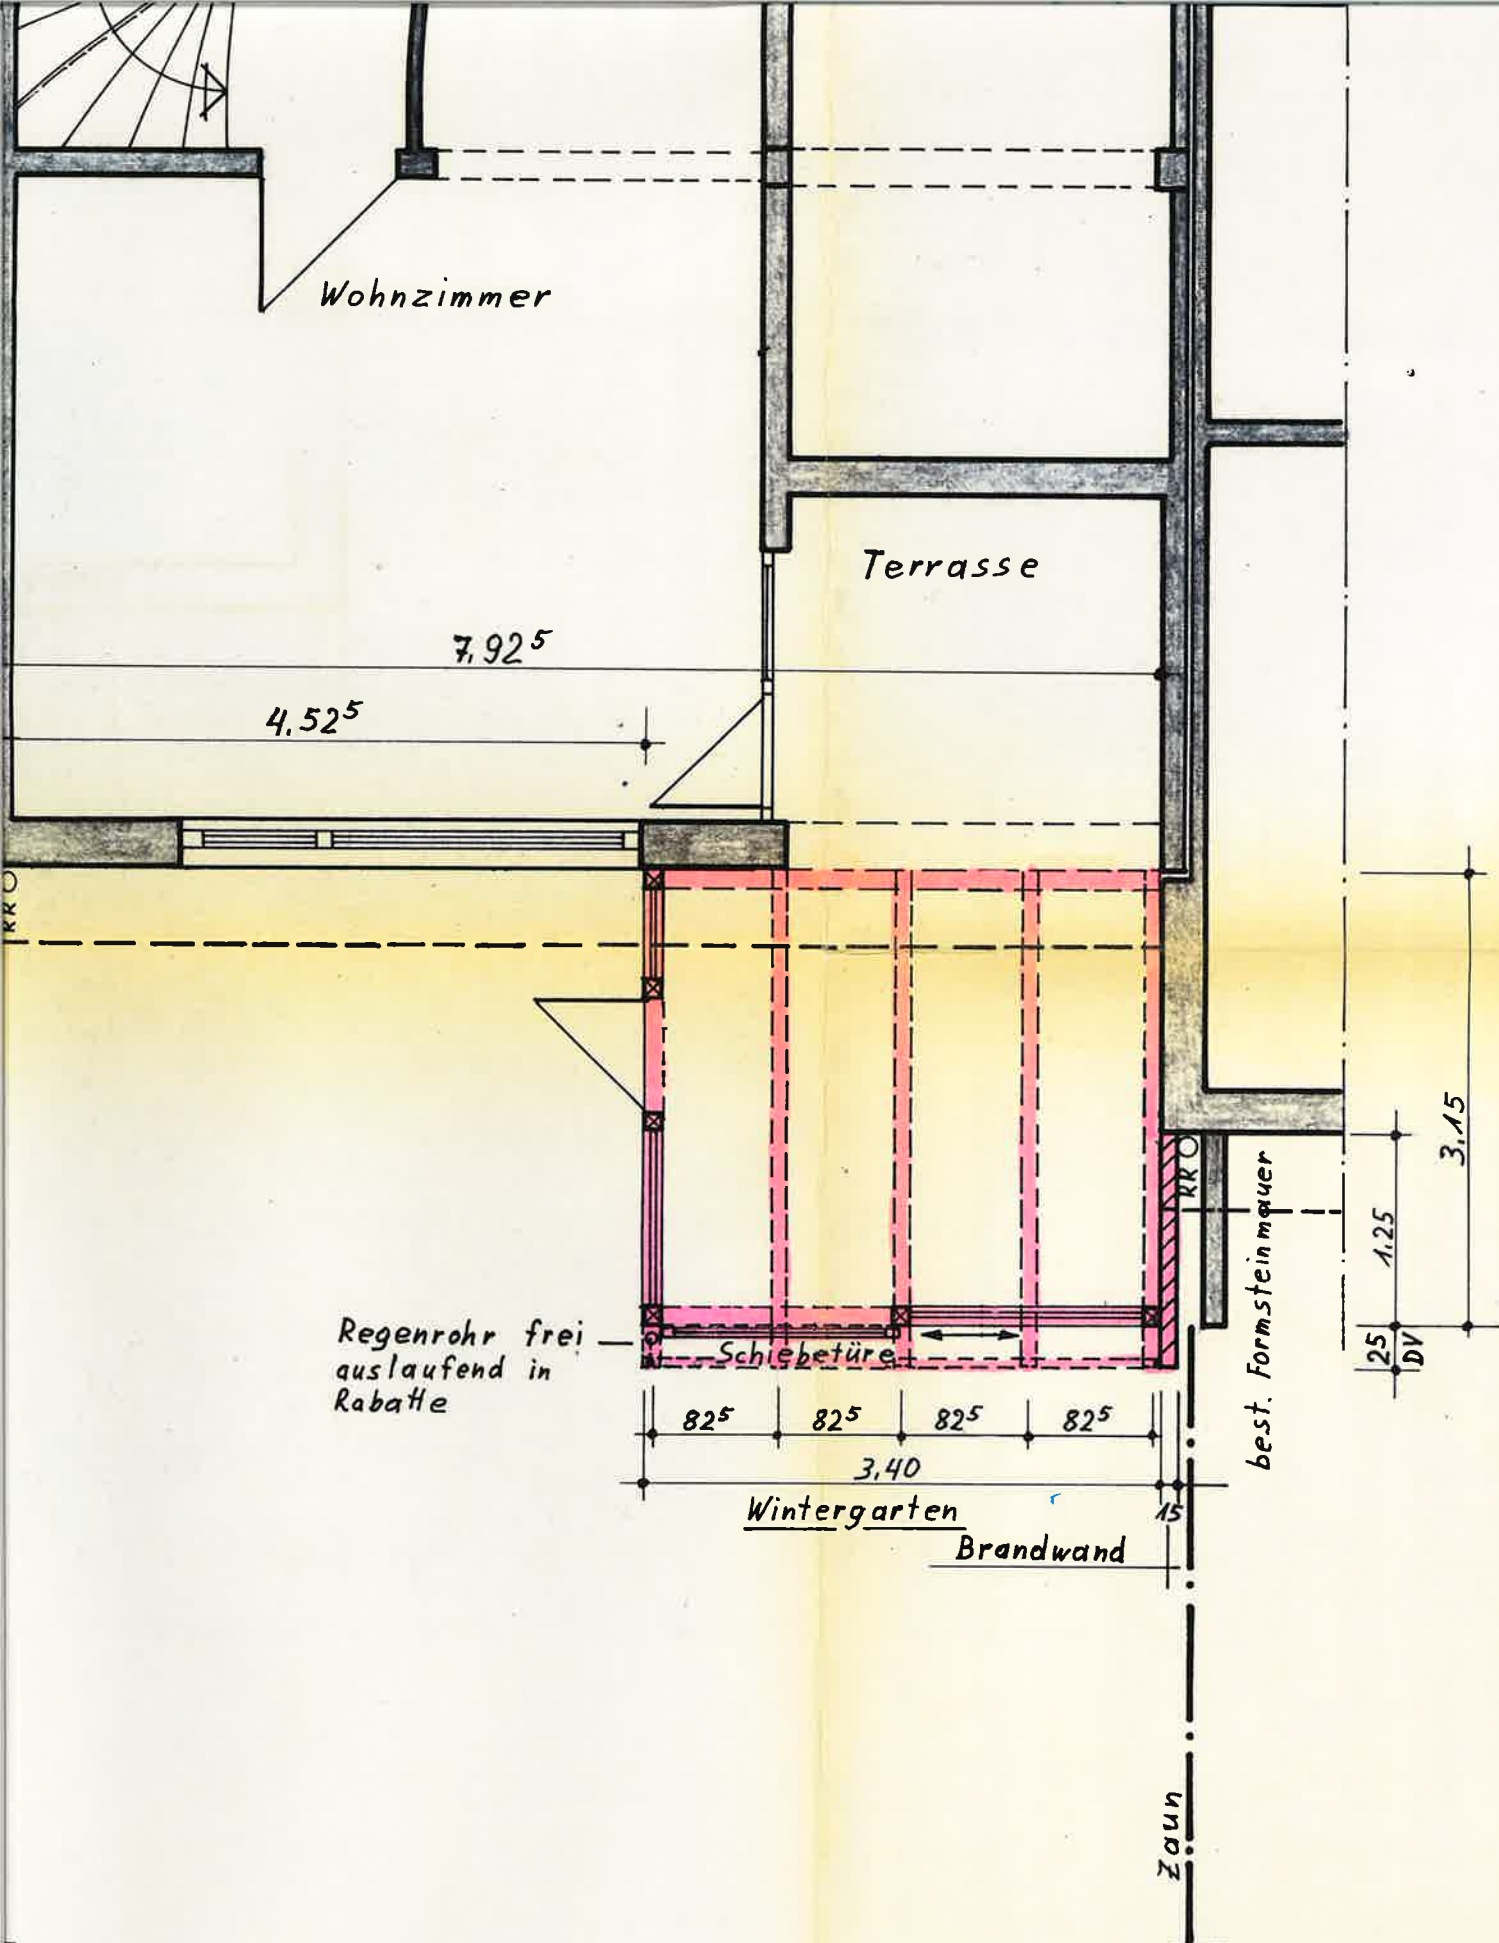

Anbau eines Wintergartens [REDACTED]
am bestehenden Reihenwohnhaus Angerstraße 56
in Elchingen / Thalfingen - Tekur -

Bauherr: Adam Pechloff

Nachbarn Haus Nr. 54: _____

Haus Nr. 58: _____

Architekt: Schäfer Becker + Partner
Fischergasse 27 7900 Ulm

SCHÄFER BECKER + PARTNER
ARCHITECTEN
79000 ULM, FISCHERGASSE 27

Grundriß M 1:50

29. 11. 1986
10. 4. 1987