


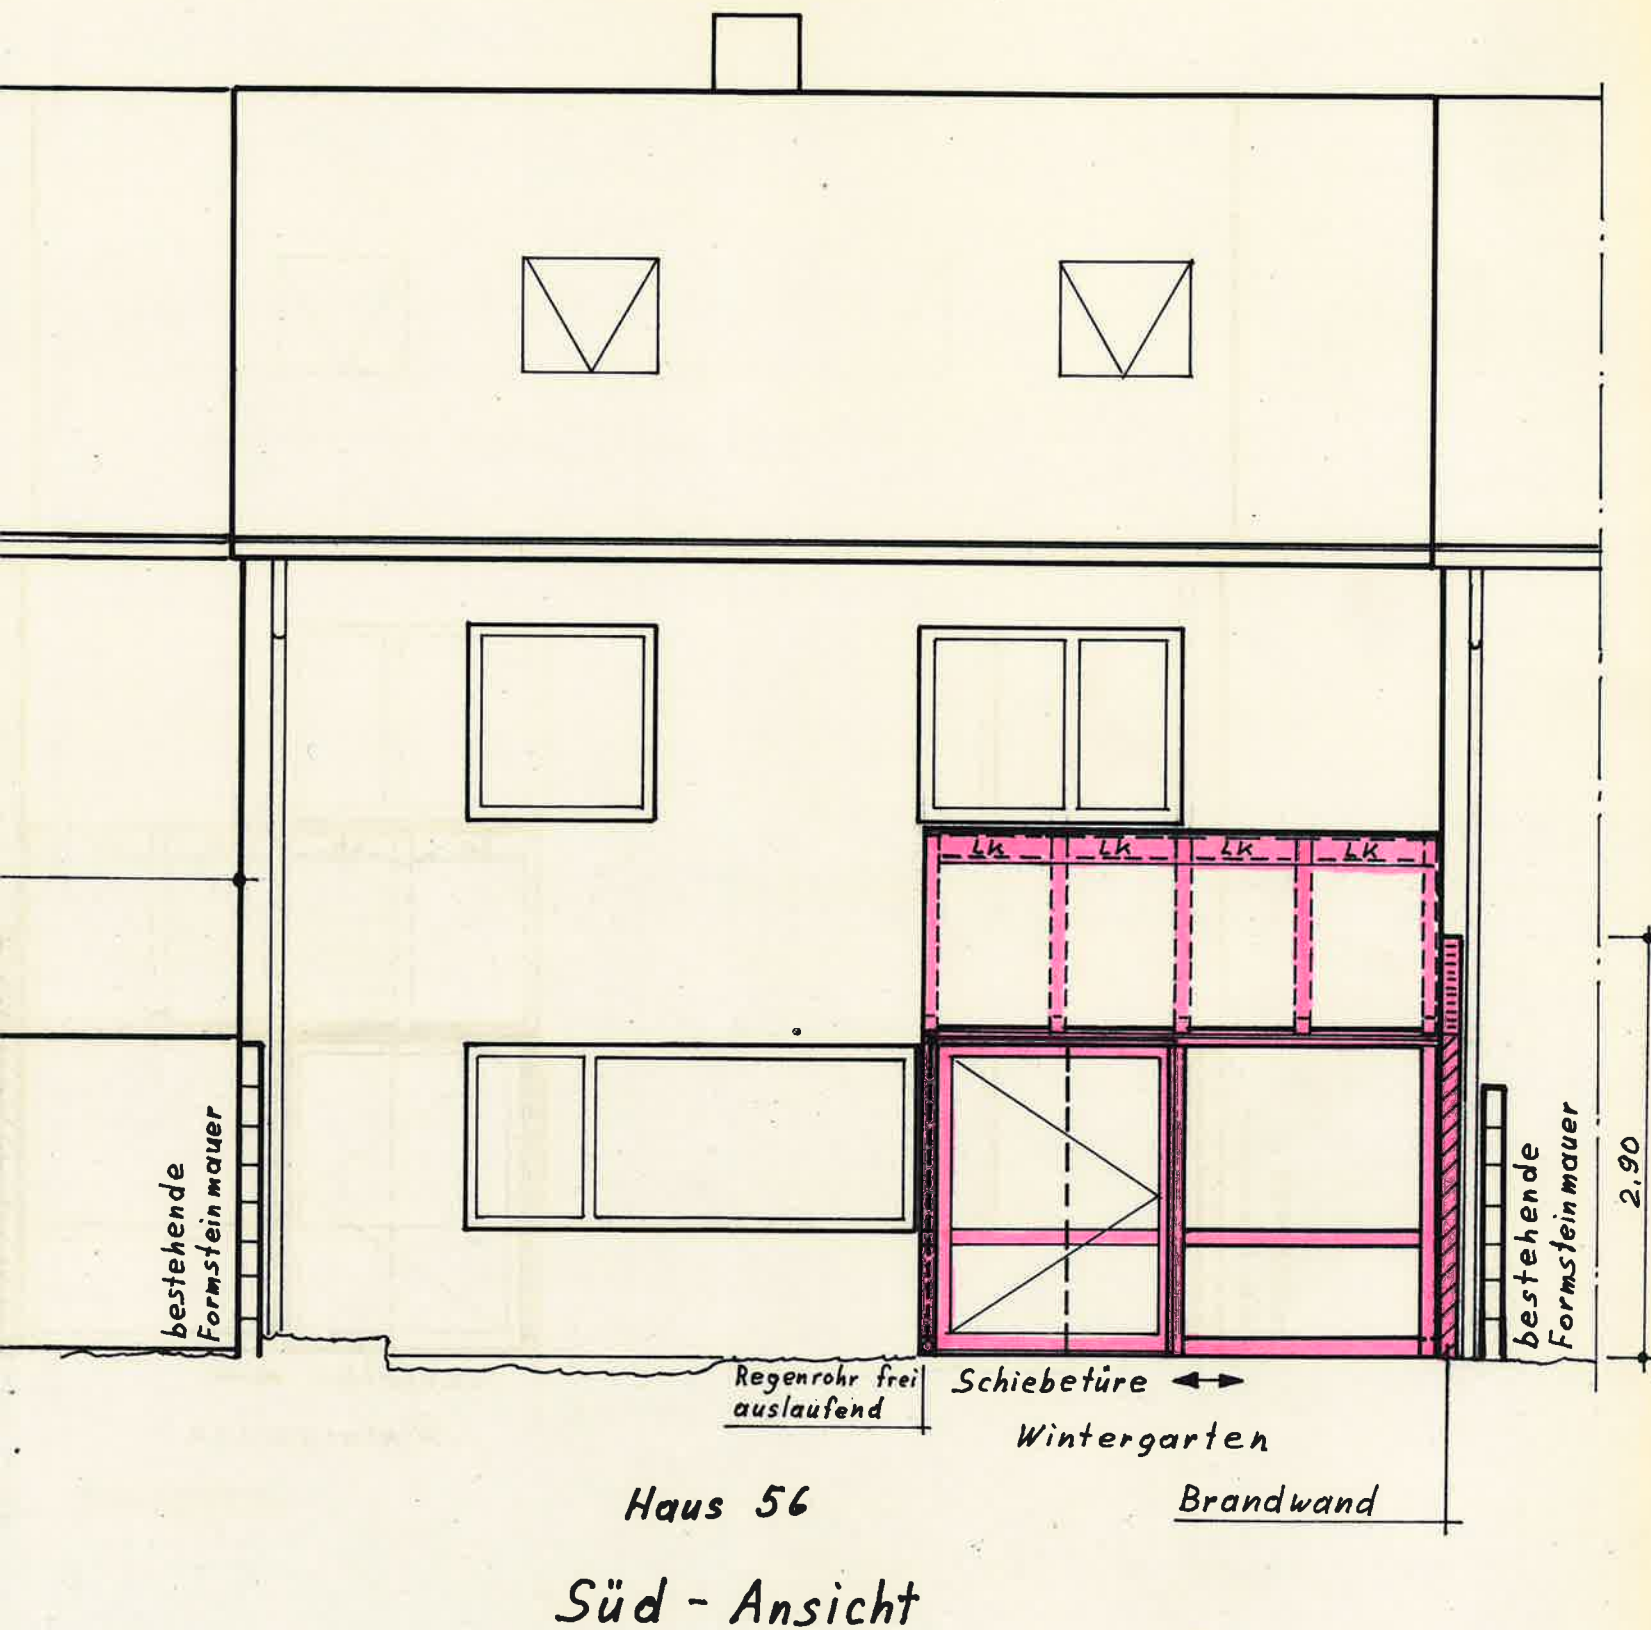

Anbau eines Wintergartens [REDACTED]
 am bestehenden Reihenwohnhaus Angerstraße 56
 in Elchingen / Thalfingen - Tektur -

Bauherr: Adam Pechloff


Nachbarn Haus Nr. 54:

Haus Nr. 58:


Architekt: Schäfer Becker + Partner
 Fischergasse 27 7900 Ulm

SCHÄFER BECKER + PARTNER
 ARCHITEKTEN
 7900 ULM, FISCHERGASSE 27

Ansichten West und Süd M 1:50 12.12.1986
 10. 4. 1987

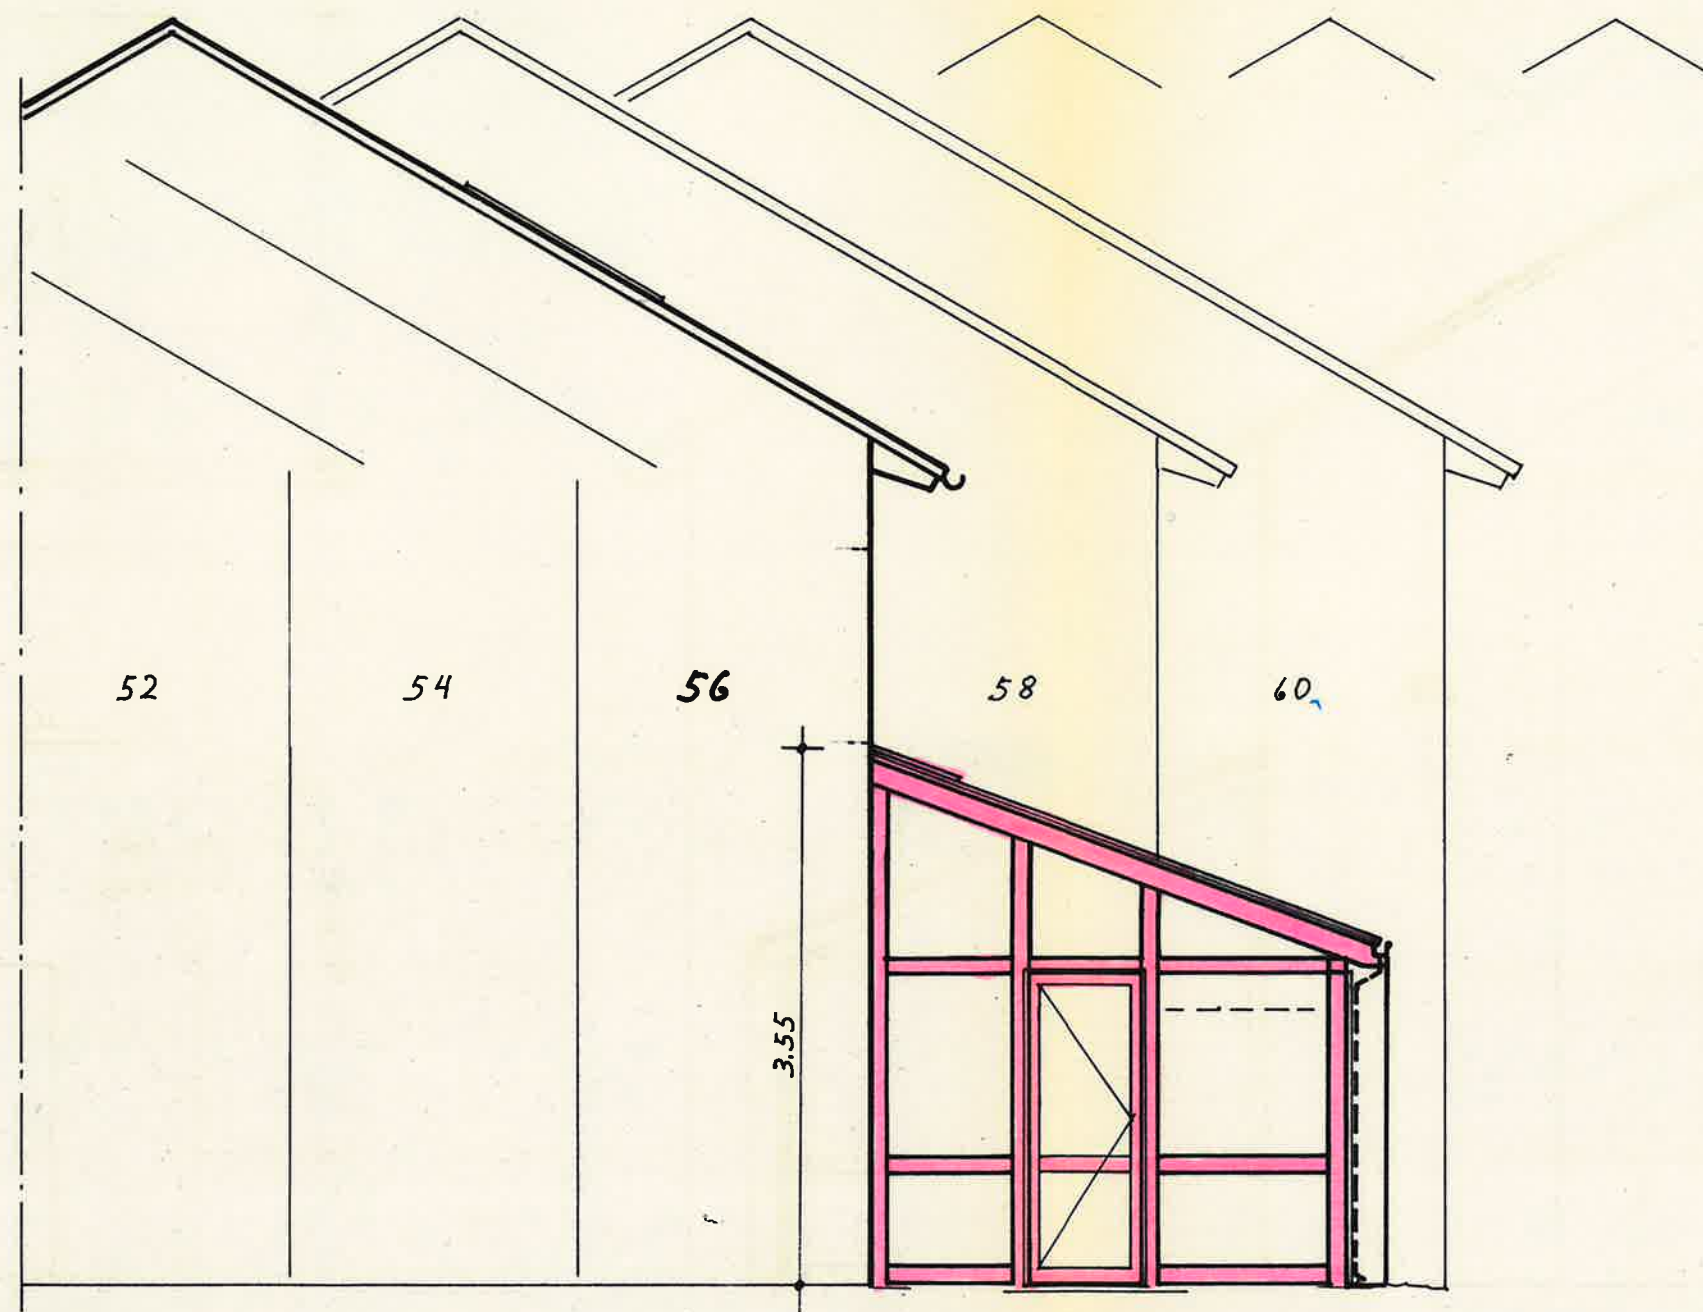

West - Ansicht

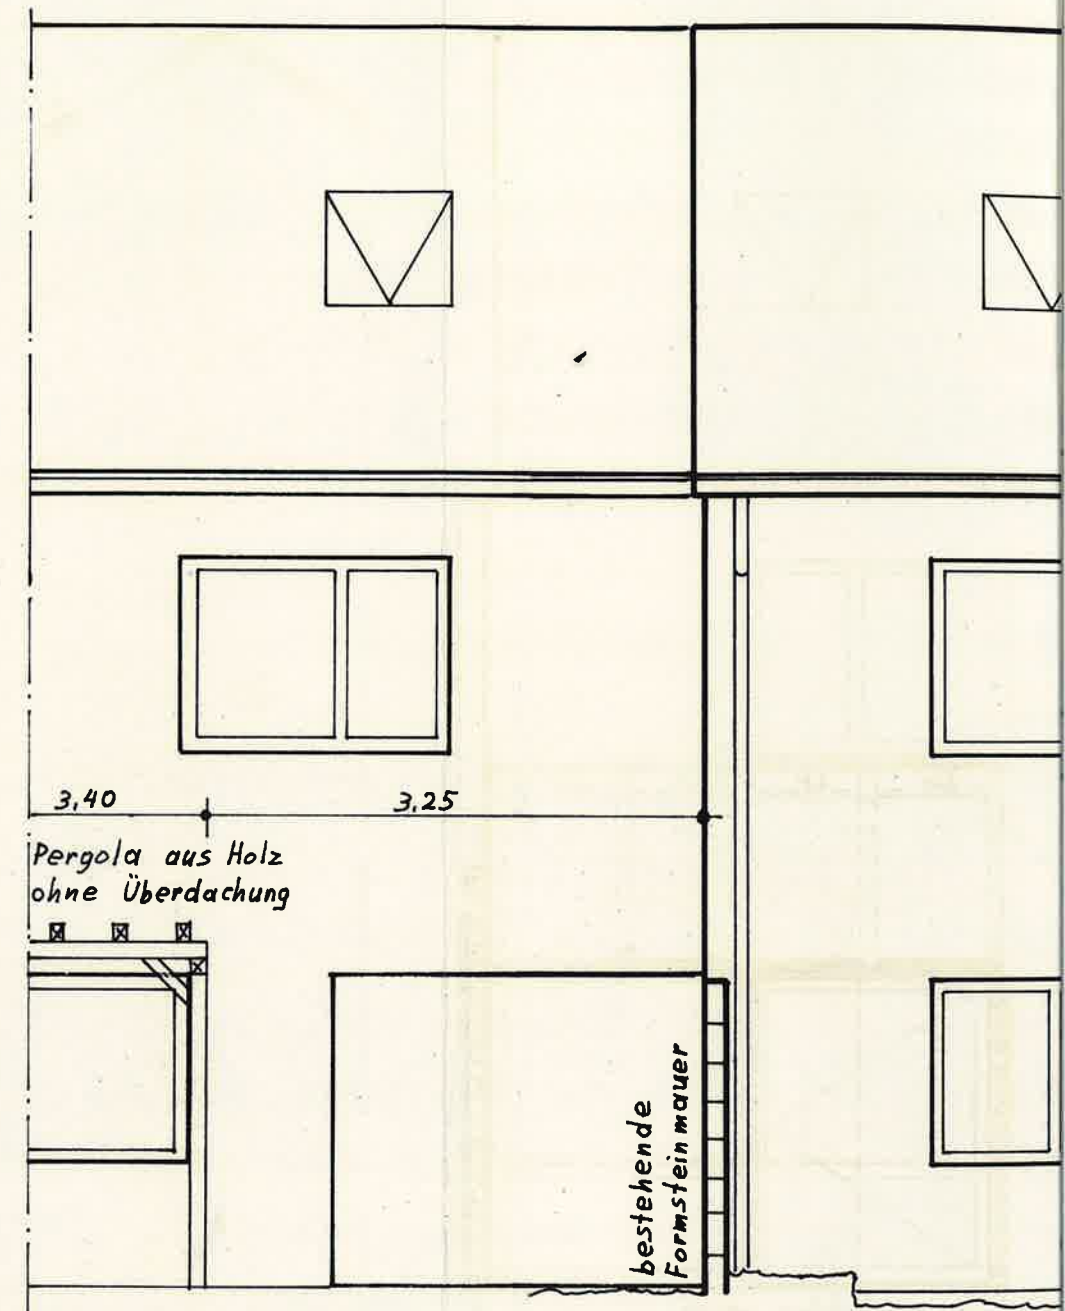

Haus 54