



- Bestand
- neues Mauerwerk
- Ständerwände doppelt bedankt
- Heizkörper

Alle Maße sind am Bau zu prüfen

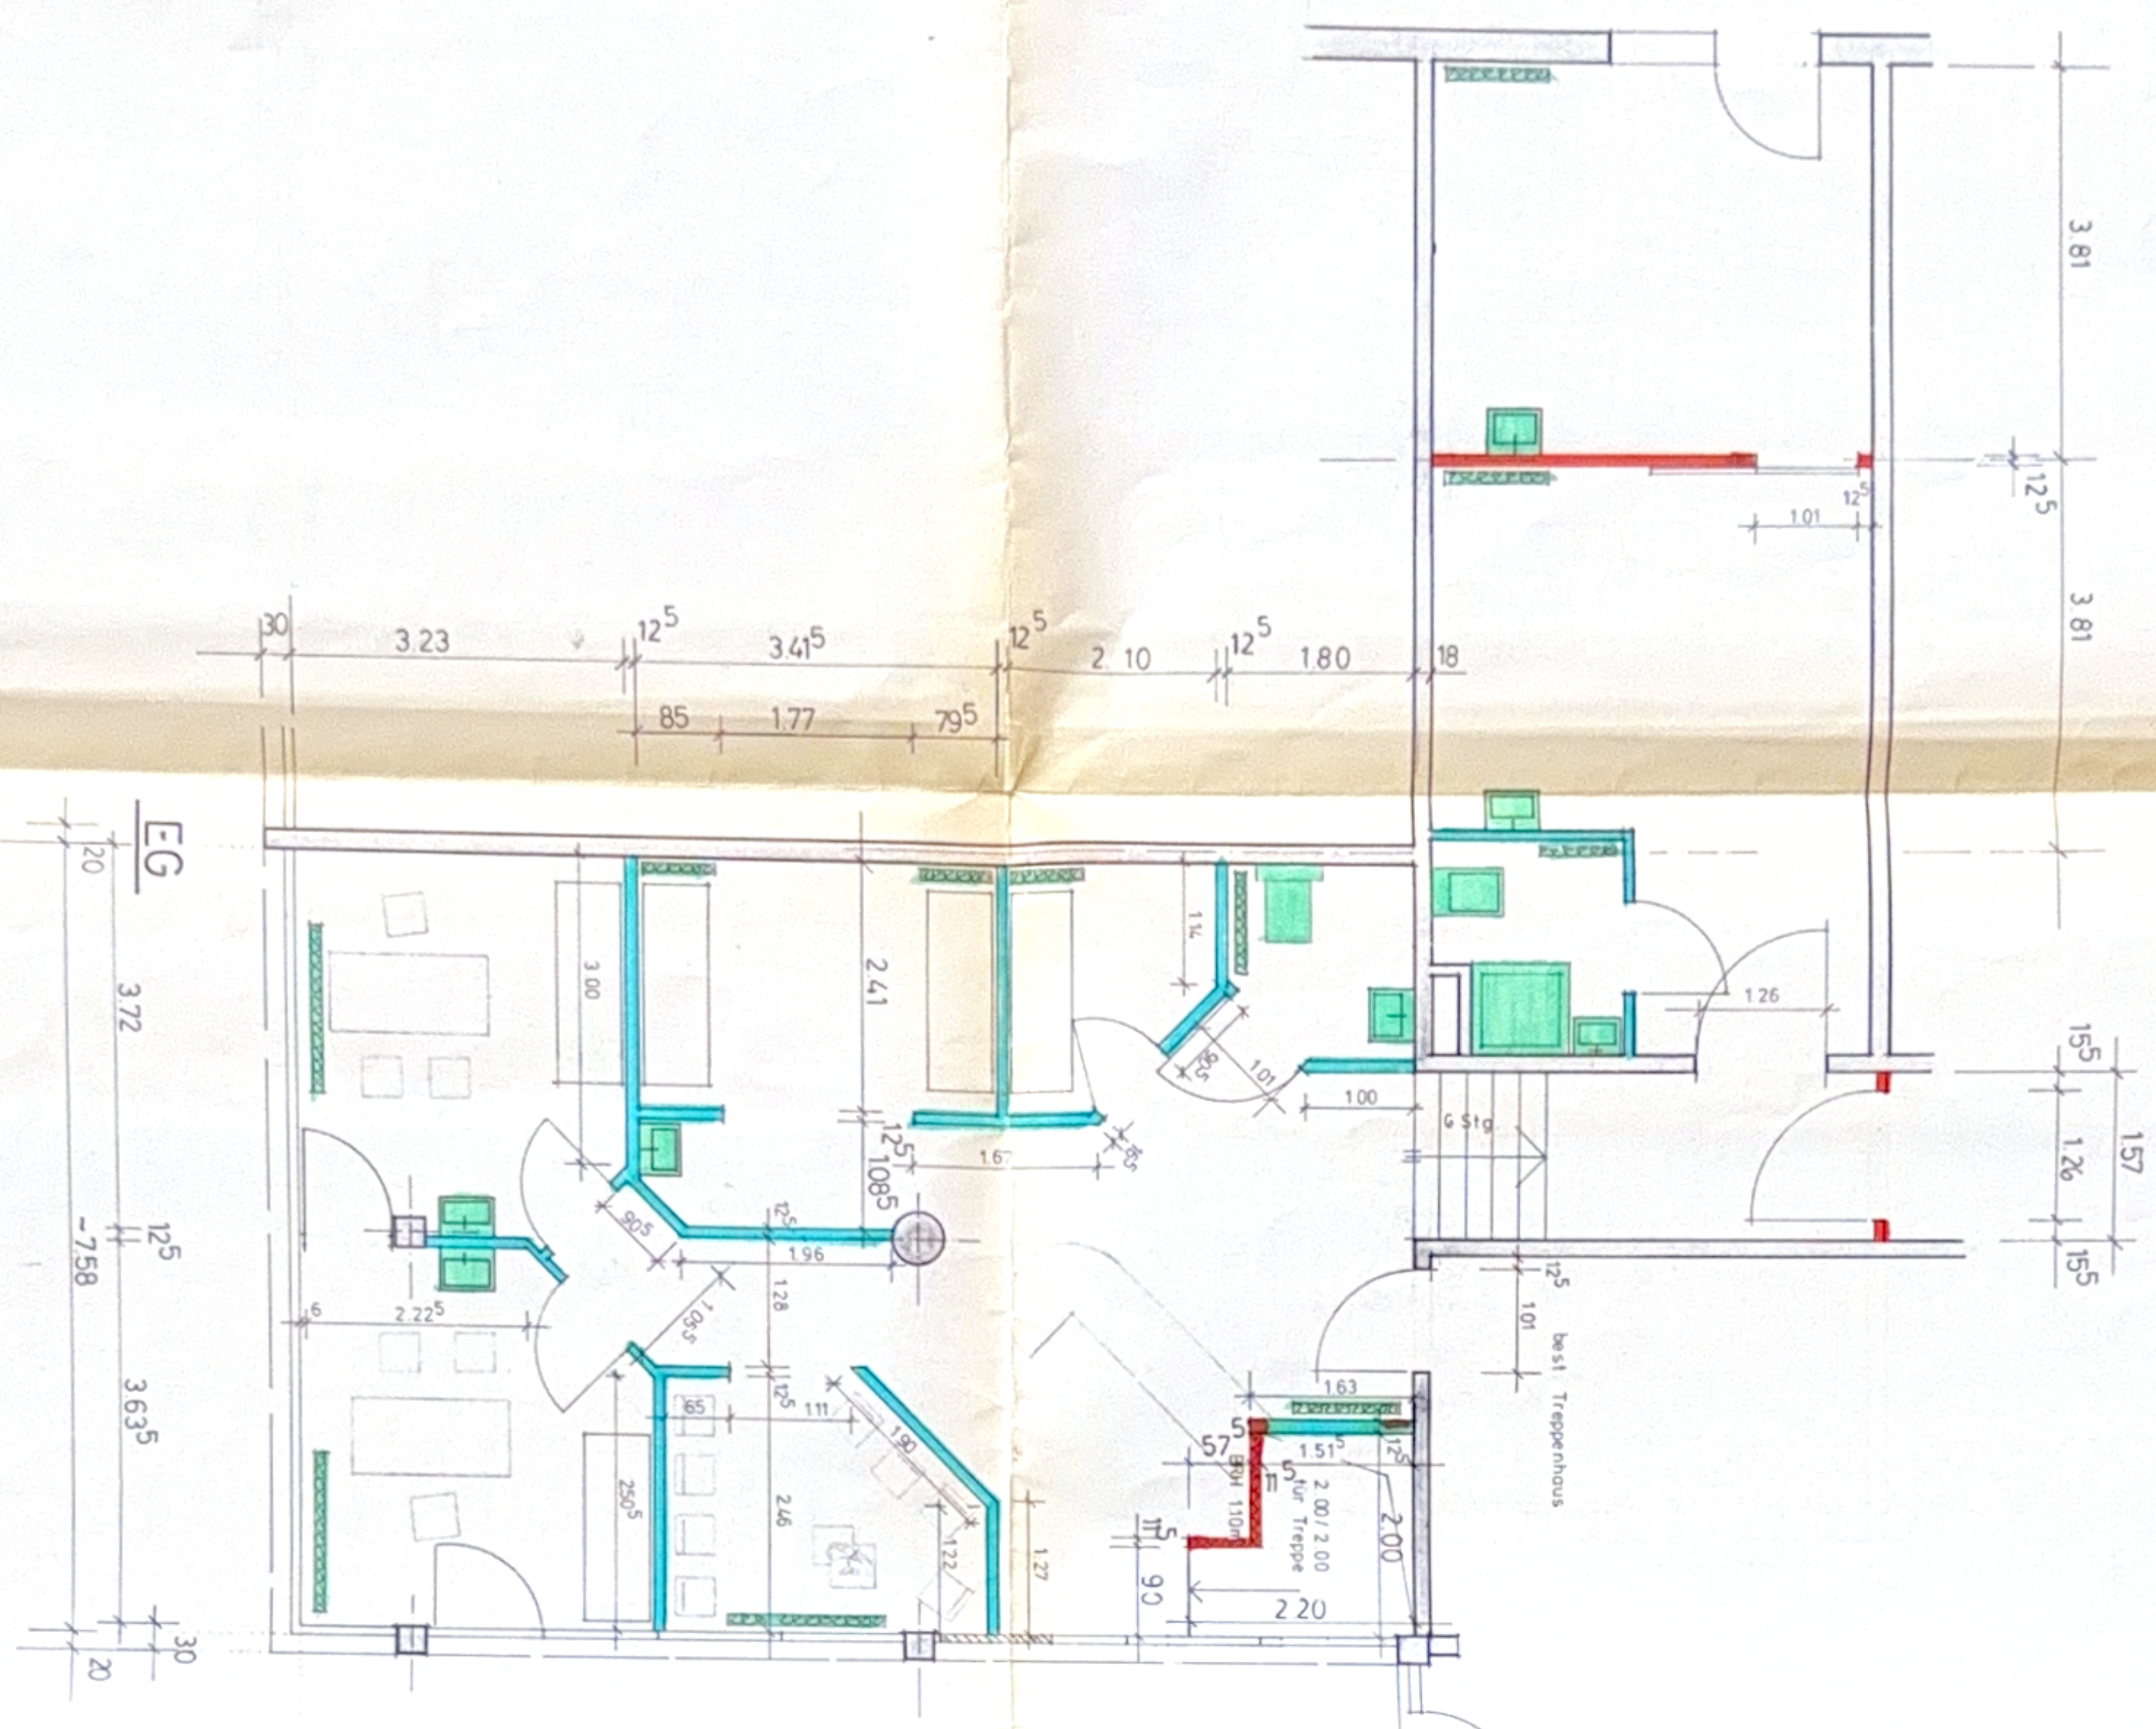

Eigenleistung insgesamt

113 m²

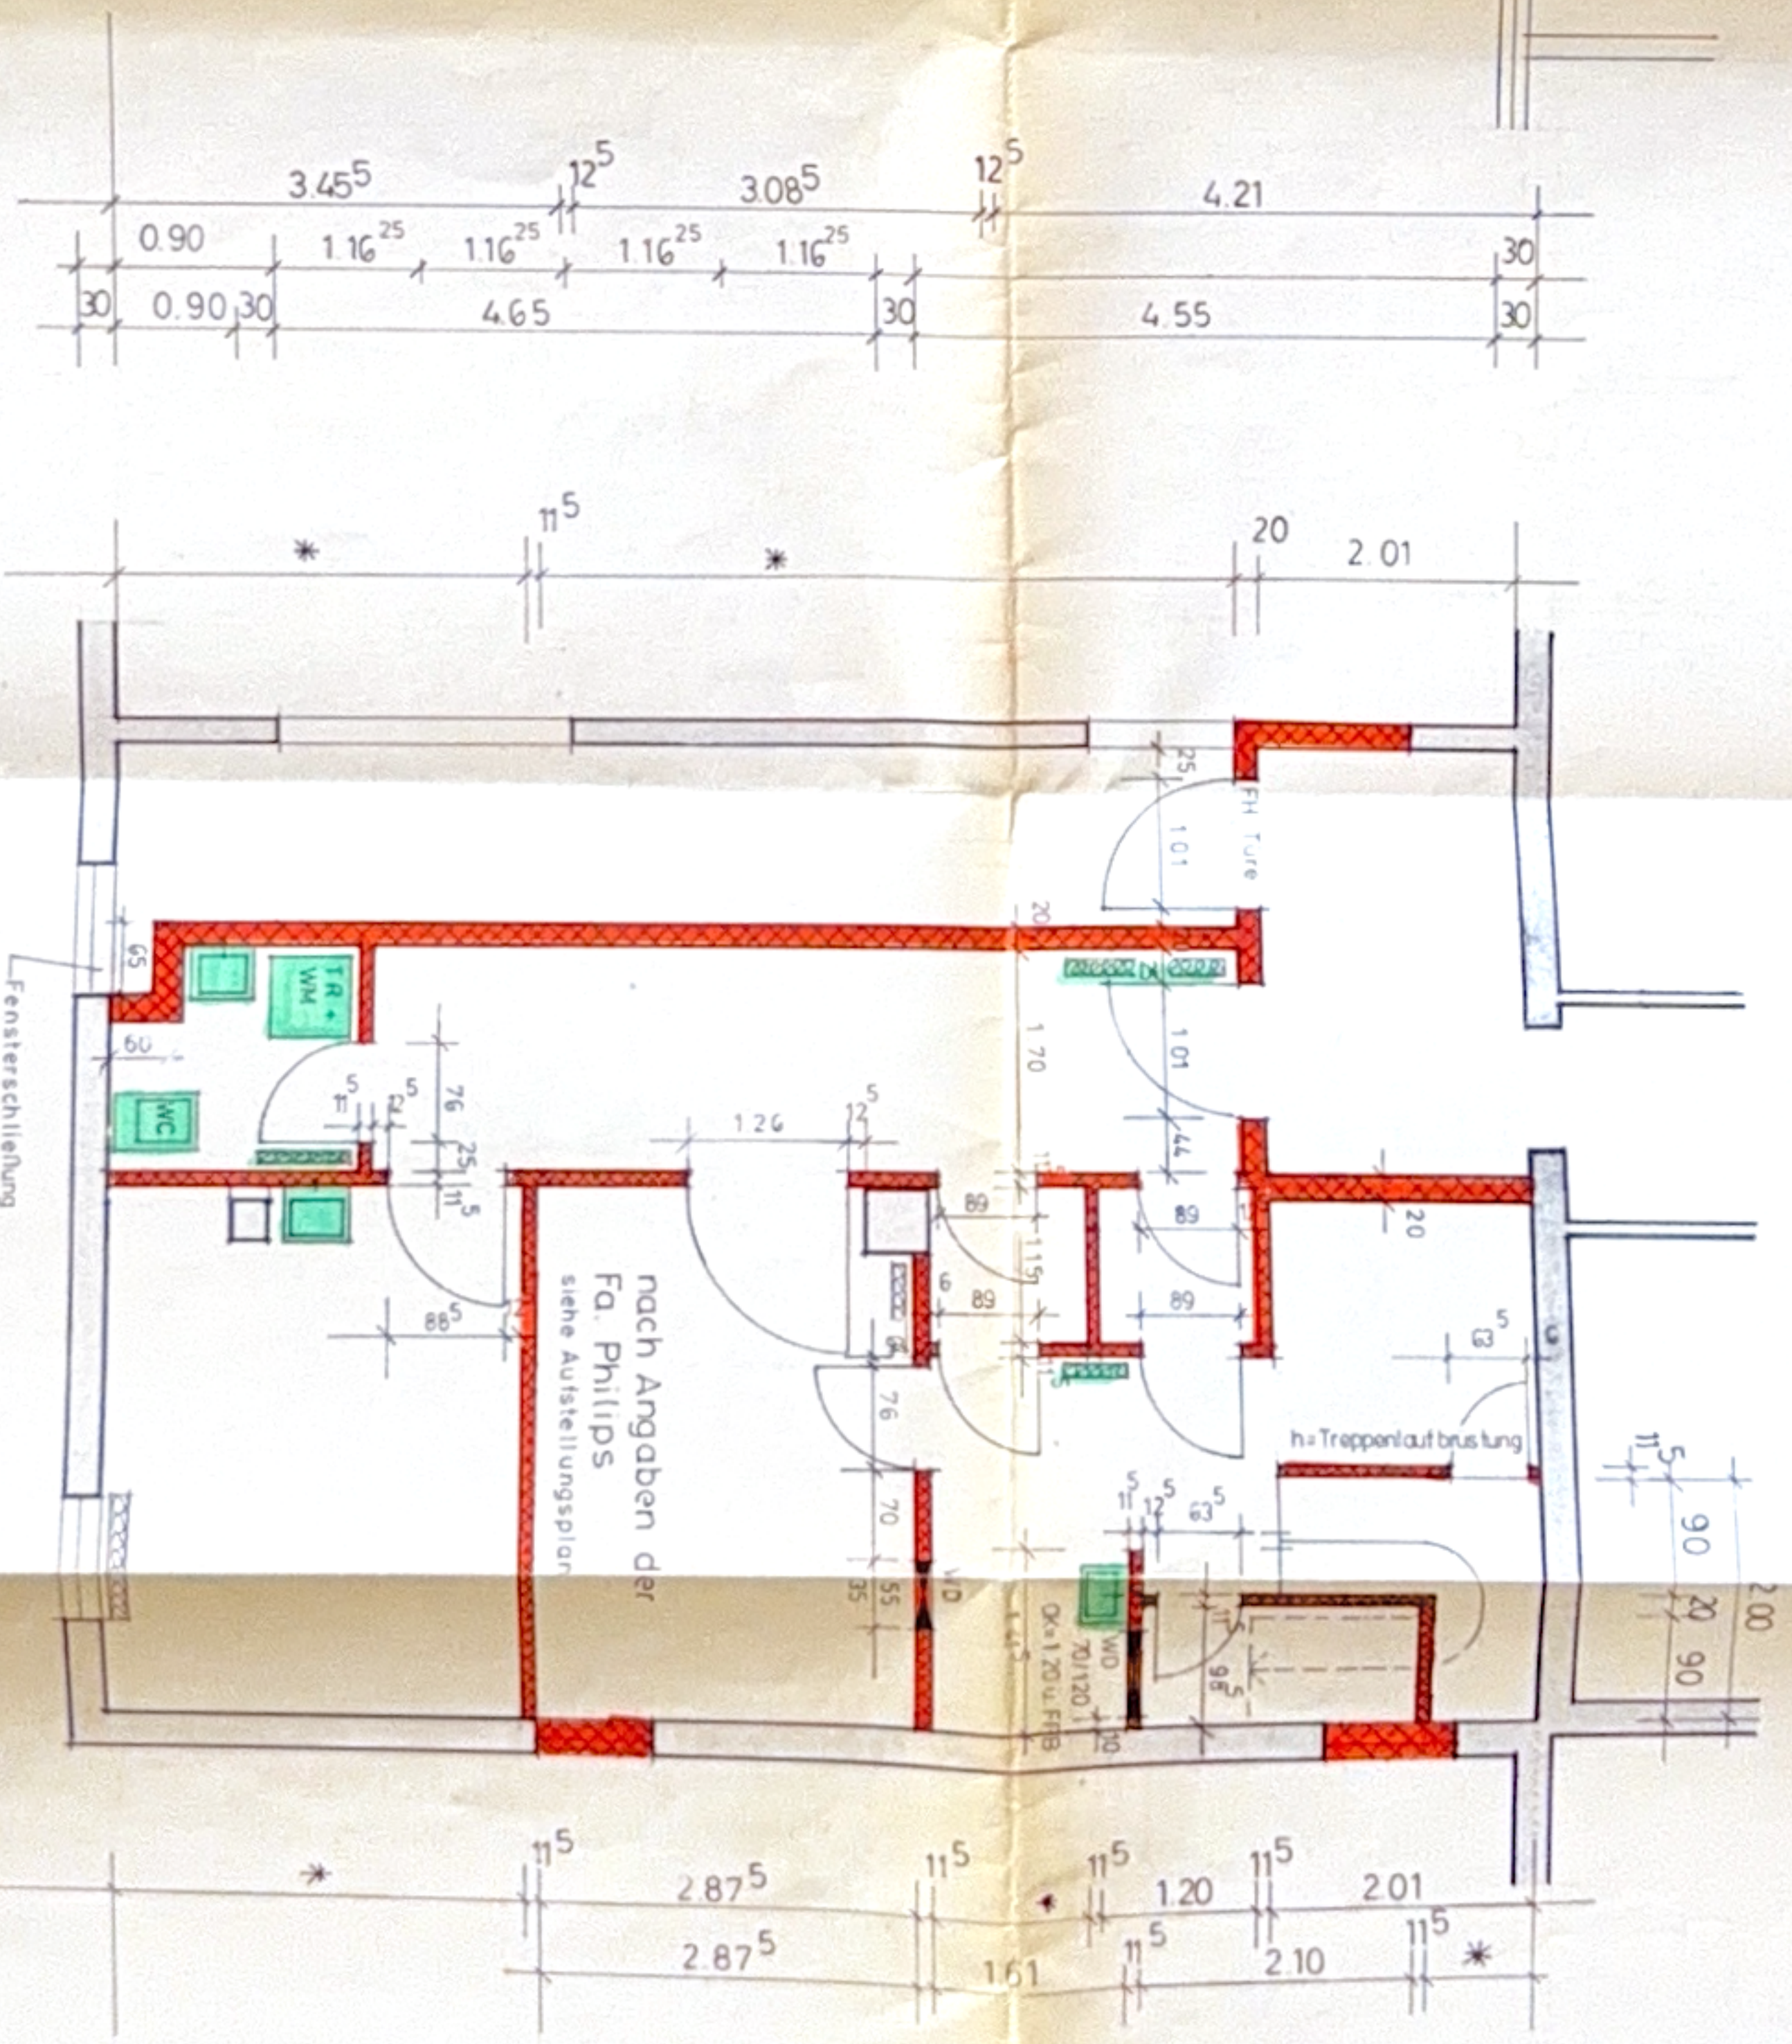


* Maße ergeben sich am Bau

Drs. med. Prinzing / Ulm

Praxis KG, EG
M = 1:50

1. Entwurf

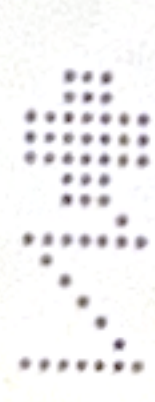

geändert 13.05.94
geändert 23.06.94
geändert 23.06.94
geändert 11.06.94